

ตารางแสดงวงเงินงบประมาณที่ได้รับจัดสรรและราคากลางในงานจ้างก่อสร้าง

1. ชื่อโครงการ ปรับปรุงห้องประชุมสภา อบต.หนองปลิง (สำนักปลัด)
2. หน่วยงานเจ้าของโครงการ สำนักปลัด องค์การบริหารส่วนตำบลหนองปลิง
3. วงเงินงบประมาณที่ได้รับจัดสรร 60,000.-บาท (หกหมื่นบาทถ้วน)
4. ลักษณะงาน (โดยสังเขป) ปรับปรุงห้องประชุมสภา อบต.หนองปลิง (สำนักปลัด) จำนวน 1 งาน
ลักษณะงานโครงสร้างเวที
5. ราคากลางคำนวณ ณ วันที่ 2 กันยายน 2567 เป็นเงิน 62,183.64 บาท (หกหมื่นสองพันหนึ่งร้อยแปดสิบสามบาทหกสิบสี่สตางค์)
6. บัญชีประมาณการราคากลาง
 - 6.1 แบบสรุปราคากลางงานก่อสร้าง (แบบ ปร.5)
 - 6.2 แบบแสดงรายการปริมาณและราคา (แบบ ปร.4)
 - 6.3 แบบรูปรายละเอียดโครงการฯ
 - 6.4.....
 - 6.5.....
7. รายชื่อคณะกรรมการกำหนดราคากลาง

7.1 นายประภาส จันทร์ทวี	ผู้อำนวยการกองช่าง	ประธานกรรมการ
7.2 นายเรืองศิลป์ มะโนใจ	หัวหน้าสำนักปลัด	กรรมการ
7.3 นายธนภุต สวางษ์นาม	วิศวกรโยธา	กรรมการ



บันทึกข้อความ

ส่วนราชการ กองช่าง องค์การบริหารส่วนตำบลหนองปลิง

ที่/.....๘๒๓๐๓..... วันที่ ๓ เดือน กันยายน พ.ศ. ๒๕๖๗

เรื่อง การพิจารณาให้ความเห็นชอบการคำนวณราคากลางโครงการปรับปรุงห้องประชุมสภา อบต.หนองปลิง

(สำนักปลัด) ทั้งนี้ตามแบบรูปรายการละเอียดองค์การบริหารส่วนตำบลหนองปลิง งบประมาณ ๖๐,๐๐๐ บาท

เรียน นายกองค์การบริหารส่วนตำบลหนองปลิง ผ่านหัวหน้าเจ้าหน้าที่

๑.เรื่องเดิม

ตามคำสั่งองค์การบริหารส่วนตำบลหนองปลิงที่ ๑๘๓/๒๕๖๗ ลงวันที่ ๑๕ กรกฎาคม พ.ศ. ๒๕๖๗ เรื่อง แต่งตั้งคณะกรรมการจัดทำแบบรูปรายการงานก่อสร้างและกำหนดราคากลาง สำหรับการจ้างโครงการปรับปรุงห้องประชุมสภา อบต.หนองปลิง (สำนักปลัด) ทั้งนี้ตามแบบรูปรายการละเอียดองค์การบริหารส่วนตำบลหนองปลิง งบประมาณ ๖๐,๐๐๐ บาท

๒.กฎหมายระเบียบ

๒.๑ พระราชบัญญัติการจัดซื้อจัดจ้าง และการบริหารพัสดุภาครัฐ พ.ศ. ๒๕๖๐

มาตรา ๖ เพื่อให้การปฏิบัติเกี่ยวกับการจัดซื้อจัดจ้างและการบริหารพัสดุโดยใช้งบประมาณเป็นไปอย่างมีประสิทธิภาพ เกิดความคุ้มค่าต่อภาครัฐ และป้องกันปัญหาการทุจริต ให้หน่วยงานของรัฐ ปฏิบัติตามแนวทางของพระราชบัญญัติ และกฎกระทรวง ระเบียบ และประกาศที่ออกจากราชบัญญัตินี้

มาตรา ๓๔ ให้คณะกรรมการราคากลางมีอำนาจหน้าที่ ดังต่อไปนี้

๒.๒ ประกาศคณะกรรมการราคากลางและขึ้นทะเบียนผู้ประกอบการ เรื่อง หลักเกณฑ์และวิธีการกำหนดราคากลางงานก่อสร้าง ลงวันที่ ๑๙ ตุลาคม ๒๕๖๐ แก้ไขเพิ่มเติม ฉบับที่ ๕ ลงวันที่ ๖ กรกฎาคม ๒๕๖๕

ข้อ ๑ ให้หน่วยงานของรัฐถือปฏิบัติตามหลักเกณฑ์และวิธีการกำหนด ราคากลางงานก่อสร้างประกอบด้วย แนวทาง และวิธีปฏิบัติ เกี่ยวกับหลักเกณฑ์การคำนวณราคากลางงานก่อสร้าง ตามเอกสารแนบท้ายประกาศ

๒.๓ แนวทางและวิธีปฏิบัติ เกี่ยวกับหลักเกณฑ์การคำนวณราคากลางงานก่อสร้าง แนบท้าย ประกาศคณะกรรมการราคากลางและขึ้นทะเบียนผู้ประกอบการ เรื่องหลักเกณฑ์และวิธีการกำหนดราคากลางงานก่อสร้าง ฉบับที่ ๕

ข้อ ๑๖. ให้คณะกรรมการกำหนดราคากลาง เป็นผู้ที่มีหน้าที่รับผิดชอบในการคำนวณราคากลางงานก่อสร้าง ภายใต้หลักเกณฑ์การคำนวณราคากลางงานก่อสร้างนี้ ดังต่อไปนี้

๑๖.๑ อำนาจหน้าที่ ให้คณะกรรมการกำหนดราคากลางมีอำนาจหน้าที่และรับผิดชอบคำนวณราคากลางงานก่อสร้างครั้งนั้นให้ถูกต้องตามหลักเกณฑ์การคำนวณราคากลางก่อสร้างแล้วนำเสนอหัวหน้าหน่วยงานของรัฐผ่านหัวหน้าเจ้าหน้าที่พิจารณาให้ความเห็นชอบ ก่อนการจัดทำรายงานขอซื้อหรือขอจ้างและหรือก่อนการจัดทำเอกสารประกาศ สอบราคา หรือเอกสารประกวดราคาอิเล็กทรอนิกส์ หรือประกาศร่างขอบเขตงาน หรือตามที่กำหนดสำหรับการจัดจ้างก่อสร้างด้วยวิธีการอื่น


๓.ข้อพิจารณา

บัดนี้ คณะกรรมการกำหนดราคากลาง ตามคำสั่งองค์การบริหารส่วนตำบลหนองปลิง ที่ ๑๘๓/๒๕๖๗ ลงวันที่ ๑๕ กรกฎาคม ๒๕๖๗...ได้คำนวณราคากลางของโครงการปรับปรุงห้องประชุมสภา อบต.หนองปลิง (สำนักปลัด) ทั้งนี้ตามแบบรูปรายการละเอียดองค์การบริหารส่วนตำบลหนองปลิง งบประมาณ ๖๐,๐๐๐ บาท

เพื่อให้การปฏิบัติเป็นไปโดยถูกต้องตามพระราชบัญญัติการจัดซื้อจัดจ้างและการบริหารพัสดุภาครัฐ พ.ศ. ๒๕๖๐ มาตรา ๖ และมาตรา ๒๘(๑) ประกอบ ประกาศคณะกรรมการราคากลางและขึ้นทะเบียนผู้ประกอบการเรื่อง หลักเกณฑ์การคำนวณราคากลางงานก่อสร้าง วันที่ ๑๙ ตุลาคม ๒๕๖๐ แก้ไขเพิ่มเติมถึง (ฉบับที่ ๕) วันที่ ๖ กรกฎาคม ๒๕๖๕ ข้อ ๑ และ แนวทางและวิธีปฏิบัติ เกี่ยวกับหลักเกณฑ์การคำนวณราคากลางงานก่อสร้าง ข้อ ๑๖.๒ จึงเสนอการคำนวณราคากลางต่อนายกองค์การบริหารส่วนตำบลหนองปลิงผ่านหัวหน้าเจ้าหน้าที่พิจารณาให้ความเห็นชอบต่อไป

จึงเรียนมาเพื่อโปรดพิจารณา

(ลงชื่อ)

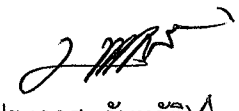

ประธานกรรมการ

(นายประภาส จันทวัตติ)

ตำแหน่ง ผู้อำนวยการกองช่าง

(ลงชื่อ)



กรรมการ

(นายเรืองศิลป์ มะโนใจ)

ตำแหน่ง หัวหน้าสำนักปลัด

(ลงชื่อ)



กรรมการ

(นายธนภุต สวางษ์นาม)

ตำแหน่ง วิศวกรโยธาปฏิบัติการ


ความเห็นหัวหน้าเจ้าหน้าที่

(ลงชื่อ)

(นางอรรวรรณ จันทร์จรัส)

ผอ.กองคลัง(หัวหน้าเจ้าหน้าที่)

ความเห็นปลัดองค์การบริหารส่วนตำบลหนองปลิง

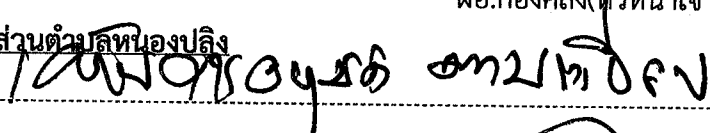

(ลงชื่อ)




(นายกิตติศักดิ์ โคนแสงรักษา)

รองปลัดองค์การบริหารส่วนตำบล

รักษาราชการแทนปลัดองค์การบริหารส่วนตำบลหนองปลิง

ความเห็นนายกองค์การบริหารส่วนตำบลหนองปลิง

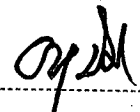

(ลงชื่อ)



(นายทวิศักดิ์ อุทัยดา)

นายกองค์การบริหารส่วนตำบลหนองปลิง

ประมาณการ โครงการปรับปรุงห้องประชุมสภา อบต.หนองปลิง

สถานที่ดำเนินการ อบต.หนองปลิง ต.หนองปลิง อ.เมืองมหาสารคาม จ.มหาสารคาม

ประมาณราคาเมื่อวันที่ 2 กันยายน 2567

ลำดับที่	รายการ	ค่าวัสดุและค่าแรงงาน รวมเป็นเงิน (บาท)	Factor F	ค่าก่อสร้างทั้งหมด รวมเป็นเงิน (บาท)	หมายเหตุ
	ค่างานส่วนที่ 1 ค่างานต้นทุน (คำนวณในราคาทุน)				
1	โครงการปรับปรุงห้องประชุมสภา อบต.หนองปลิง	62,183.64	1.0000	62,183.64	
	เงื่อนไข				
	เงินล่วงหน้า 0.00%				
	เงินประกันหักผลงาน 0.00%				
	ดอกเบี้ยเงินกู้ 6%				
	ภาษีมูลค่าเพิ่ม 7%				
สรุป	เป็นเงินทั้งสิ้น			62,183.64	
	คิดเป็นเงินประมาณ			62,183.64	
	หกหมื่นสองพันหนึ่งร้อยแปดสิบสามบาทหกสิบสี่สตางค์				

กรรมการกำหนดราคากลาง

.....ประธานกรรมการ

(นายประภาส จันทวัติ)
ผู้อำนวยการกองช่าง

.....กรรมการ

(นายเรืองศิลป์ มะโนใจ)
หัวหน้าสำนักปลัดฯ

.....กรรมการ

(นายธนกฤต สวางษ์นาม)
วิศวกรโยธาปฏิบัติกร

ประมาณการ โครงการปรับปรุงห้องประชุมสภา อบต.หนองปลิง

สถานที่ดำเนินการ อบต.หนองปลิง ต.หนองปลิง อ.เมืองมหาสารคาม จ.มหาสารคาม

ดำเนินการโดยวิธี จ้างเหมา

วันที่ 2 กันยายน 2567

ผู้ประมาณการ
ผู้ตรวจประมาณการประมาณการเลขที่
แบบเลขที่

ที่	รายการ	จำนวน	หน่วย	ค่าวัสดุ		ค่าแรงงาน		ค่าวัสดุและ แรงงาน เป็นเงิน	หมายเหตุ
				หน่วยละ (บาท)	รวม (บาท)	หน่วยละ (บาท)	รวม (บาท)		
ส่วนที่ 1 ค่างานต้นทุน									
ปรับปรุงห้องประชุมสภา อบต.หนองปลิง									
งานคาร์บอนและขนย้าย									
	- รีดขนย้ายตำแหน่งลำโพง	1.00	ชุด	-	-	1,500.00	1,500.00	1,500.00	
งานเวที									
งานประกอบติดตั้งโครงเหล็กเวที									
เหล็กพื้นเวที									
	- เหล็กตัว C ขนาด 100x50x20x2.3 มม.	6.00	ท่อน	758.00	4,548.00	282.00	1,692.00	6,240.00	
	- แผ่นแผ่นพื้นไฟเบอร์ซีเมนต์ความหนา 15 มม.	4.00	แผ่น	650.00	2,600.00	263.00	1,052.00	3,652.00	
	- พรหมปูพื้น พรหมอัดลอน 3 มม. หน้ากว้าง 2. เมตร	5.00	เมตร	348.00	1,740.00	4.40	22.00	1,762.00	
ผนังเวที									
	- โครงฝาผนัง ตัวซี ขนาด 74 x 34(36) x 3000 มม. หนา 0.40 มม.	17.00	ท่อน	250.00	4,250.00	-	-	4,250.00	
	- ค่าประกอบโครงผนัง	15.00	ตร.ม.	-	-	145.00	2,175.00	2,175.00	
	- แผ่นไม้ MDF เปลือย หนา 0.6 ซม.	7.00	แผ่น	455.00	3,185.00	263.52	1,844.64	5,029.64	
	- แผ่นลามิเนตปิดผิวไม้ หนา 0.8 มม. รวมค่ากาว	15.00	ตร.ม.	1,250.00	18,750.00	255.00	3,825.00	22,575.00	
	- ป้ายออกฉลิก ตราสัญลักษณ์ อบต.หนองปลิง	1.00	ป้าย	5,500.00	5,500.00	-	-	5,500.00	
	- อุปกรณ์วัสดุสิ้นเปลืองอื่นๆ (ตะปู ไขควง ฯลฯ)	1.00	ชุด	5,000.00	5,000.00	-	-	5,000.00	
	ค่าครอบป้องกันท่อแอร์	1.00	จุด	-	-	4,500.00	4,500.00	4,500.00	
รวมค่าวัสดุและแรงงาน								4,500.00	
โครงการปรับปรุงห้องประชุมสภา อบต.หนองปลิง								62,183.64	

กรรมการกำหนดราคากลาง

.....ประธานกรรมการ

(นายประภาส จันทวีติ)

ผู้อำนวยการกองช่าง

.....กรรมการ


(นายเรืองศิลป์ มะโนใจ)

หัวหน้าสำนักปลัดฯ

.....กรรมการ

(นายชนกฤต สวางษ์นาม)

วิศวกรโยธาปฏิบัติกร

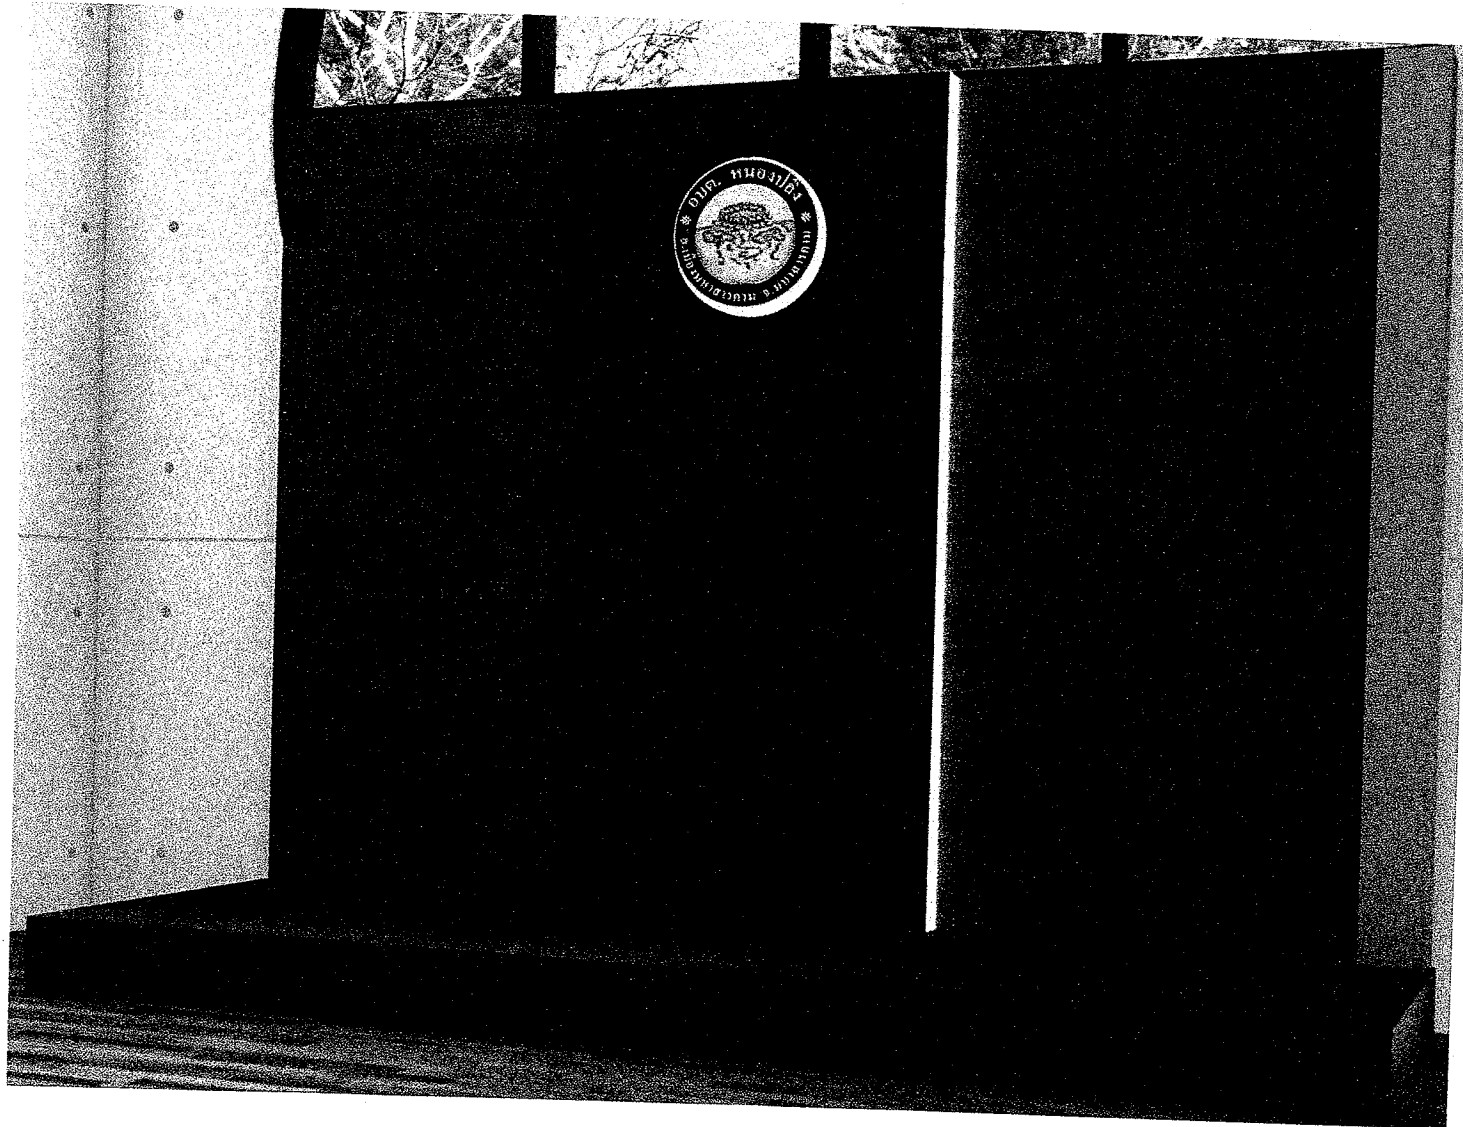

แบบก่อสร้างเวที ห้องประชุม อบต.หนองปลิง
อำเภอเมือง จังหวัดมหาสารคาม



เขียนแบบ

[Signature]

นายสมศักดิ์ สว่างนันทน์
วิศวกรโยธาปฏิบัติการ

ตรวจ

[Signature]

นายประภาส จันทร์ดี
ผู้อำนวยการกองช่าง

วิศวกร

[Signature]

นายสมศักดิ์ สว่างนันทน์
วิศวกรโยธาปฏิบัติการ

เห็นชอบ

[Signature]

(นายกิตติศักดิ์ โคนแสงรักษา)
รองปลัด อบต.หนองปลิง
รักษาการแทนปลัด อบต.หนองปลิง

อนุมัติ

[Signature]

(นายวิศักดิ์ สุทธิคำ)
นายก อบต.หนองปลิง




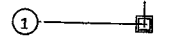
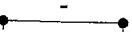
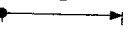

 

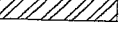
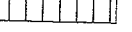
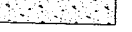

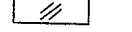
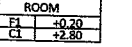
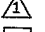
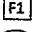

แบบแสดง

หน้าปก

แบบเลขที่

วัน/เดือน/ปี

06 06 2567

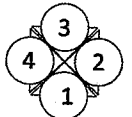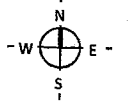สัญลักษณ์และรายการประกอบแบบ	
สัญลักษณ์	ความหมาย
	แสดงทิศทางมุมมองรูปด้านอาคาร
	แสดงทิศทาง
	แสดงแนวตัดอาคาร
	แสดงแบบขยายตำแหน่งแนวเสา
	แสดงระยะศูนย์กลางถึงศูนย์กลาง
	แสดงระยะศูนย์กลางถึงริม
	แสดงระยะจากริมถึงริม
	แสดงแนวเส้นตรง
	แสดงระดับพื้น
	แสดงผนังก่ออิฐรูมอญครึ่งแผ่น
	แสดงผนังก่ออิฐรูบล็อค
	แสดงวัสดุคอนกรีต
	แสดงดิน
	แสดงกระจก
	แสดงรายละเอียดชื่อห้อง
	แสดงเบอร์ผนัง, และวัสดุผนัง
	แสดงเบอร์พื้น, และวัสดุพื้น
	แสดงเบอร์ฝ้าเพดาน, และวัสดุฝ้าเพดาน

สารบัญแบบ	
แผ่นที่	รายการแบบ
	สถาปัตยกรรม
A - 01	รายการประกอบแบบ
A - 02	แปลน
A - 03	รูปด้านหน้า
A - 04	รูปด้านข้าง
A - 05	โครงสร้าง
A - 06	โครงสร้างด้านหน้า
A - 07	โครงสร้างด้านบน
A - 08	โครงสร้างด้านข้าง
A - 09	
A - 10	
A - 11	
A - 12	
A - 13	
A - 14	
A - 15	
A - 16	
A - 17	
A - 18	
A - 19	

สารบัญแบบ	
แผ่นที่	รายการแบบ
	โครงสร้าง
S - 01	
S - 02	
S - 03	
S - 04	
S - 05	
S - 06	
S - 07	
S - 08	
S - 09	
S - 10	
S - 11	
S - 12	
S - 13	
	ผังไฟฟ้า
EE - 1	
EE - 2	
EE - 3	
	ผังปะปา - สุขาภิบาล
SN - 1	
SN - 2	
SN - 3	
SN - 4	



เขียนแบบ
นายอนุศักดิ์ สว่างนาม
วิศวกรโยธาปฏิบัติการ

ตรวจ
นายประภาส จันทร์ทวี
ผู้อำนวยการกองช่าง

วิศวกร
นายอนุศักดิ์ สว่างนาม
วิศวกรโยธาปฏิบัติการ

เห็นชอบ
(นายศักดิ์ศักดิ์ โคนแสงรักษา)
รองปลัด อบต.หนองบัว
รักษาการกรรมการ อบต.หนองบัว

อนุมัติ
(นายทวีศักดิ์ อุทัยวง)
นายก อบต.หนองบัว

แบบแสดง
รายการประกอบแบบ


แบบเลขที่

วัน/เดือน/ปี

06 05 2567


ผนังเวทีโครงเหล็กกรุด้วย
ไม้ MDF เปลือย หนา 1.2 ซม.
กรุทับด้วยแผ่นลามิเนตปิดผิวลายไม้
FORMICA หนา 0.8 มม.

ป้ายอะคริลิก ตราสัญลักษณ์
อบต.หนองปลิง ขนาดเส้นผ่านศูนย์กลาง
50 ซม.

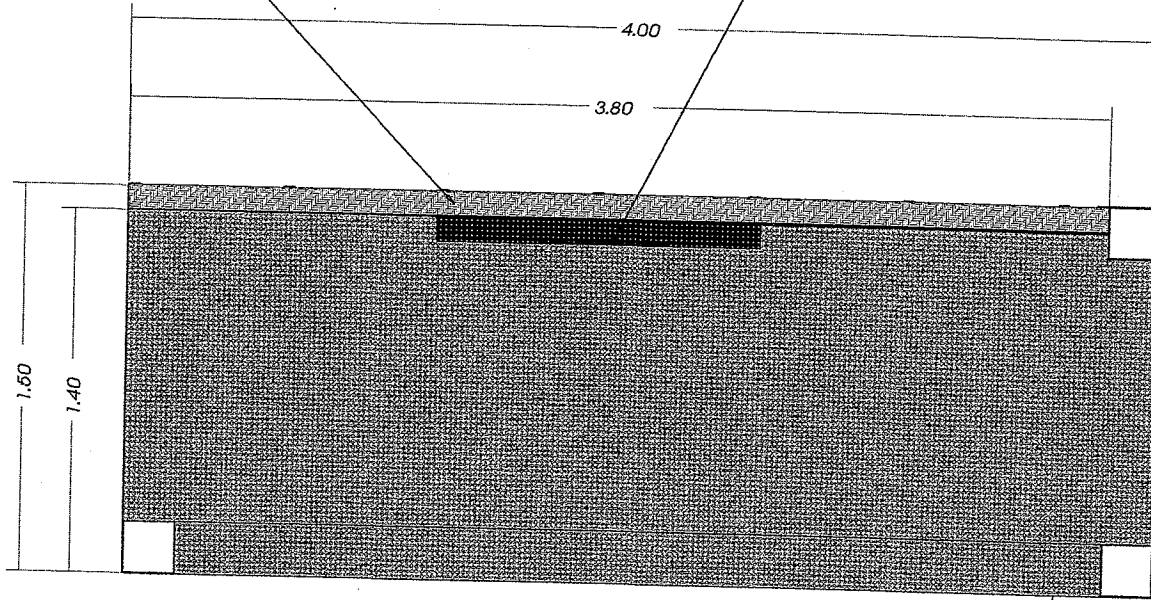

พื้นโครงเหล็กปูด้วย ไม้ MDF หนาขึ้น
สีเขียว (HMR)ความหนา 15 มม.
ปูทับด้วยพรมพรอมอัดลอน 3 มม.
สีเลือกระหว่างดำเนินการ

แปลน
SCALE 1:20

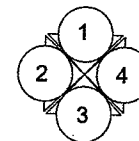

เขียนแบบ

[Signature]

นายเอกฤกษ์ สารงษ์นาม
วิศวกรโยธาปฏิบัติการ

ตรวจ

[Signature]

นายประภาส จันทะวัติ
ผู้อำนวยการกองช่าง

วิศวกร

[Signature]

นายเอกฤกษ์ สารงษ์นาม
วิศวกรโยธาปฏิบัติการ

เห็นชอบ

[Signature]

(นายศักดิ์ โคนสงษ์ชา)
รองปลัด อบต.หนองปลิง
รักษาราชการแทนปลัด อบต.หนองปลิง

อนุมัติ

[Signature]

(นายศักดิ์ ชูชัยดา)
นายก อบต.หนองปลิง

แบบแสดง

แปลน

แบบเลขที่

วัน/เดือน/ปี

06 06 2567



เขียนแบบ

[Signature]
นายชกฤต สว่างงาม
วิศวกรโยธาปฏิบัติการ

ตรวจ

[Signature]
นายประภาส จันทร์ทิ
ผู้อำนวยการกองช่าง

วิศวกร

[Signature]
นายชกฤต สว่างงาม
วิศวกรโยธาปฏิบัติการ

เห็นชอบ

[Signature]
(นายกิตติศักดิ์ โคนสงรักษา)
รองปลัด อบต.หนองปลิง
ข้าราชการแผนกปลัด อบต.หนองปลิง

อนุมัติ

[Signature]
(นายทวีศักดิ์ สุทัยตา)
นายก อบต.หนองปลิง

แบบแสดง

รูปด้านหน้า

แบบเลขที่

วัน/เดือน/ปี


06 06 2567

ผนังเวทีโครงเหล็กกรุด้วย
ไม้ MDF เปลือยหนา 0.6 ซม.
กรุทับด้วยแผ่นลามิเนตปิดผิวลายไม้
FORMICA หนา 0.8 มม.

เสาอาคารเดิม

ป้ายอคริลิก ตราสัญลักษณ์
อบต.หนองปลิง ขนาดเส้นผ่านศูนย์กลาง
50 ซม.


พื้นโครงเหล็กปูด้วย แผ่นแผ่นพื้นไฟเบอร์ซีเมนต์
ความหนา 15 มม.
ปูทับด้วยพรมพรมอัดลอน 3 มม.
สีเลือกกระหว่างดำเนินการ

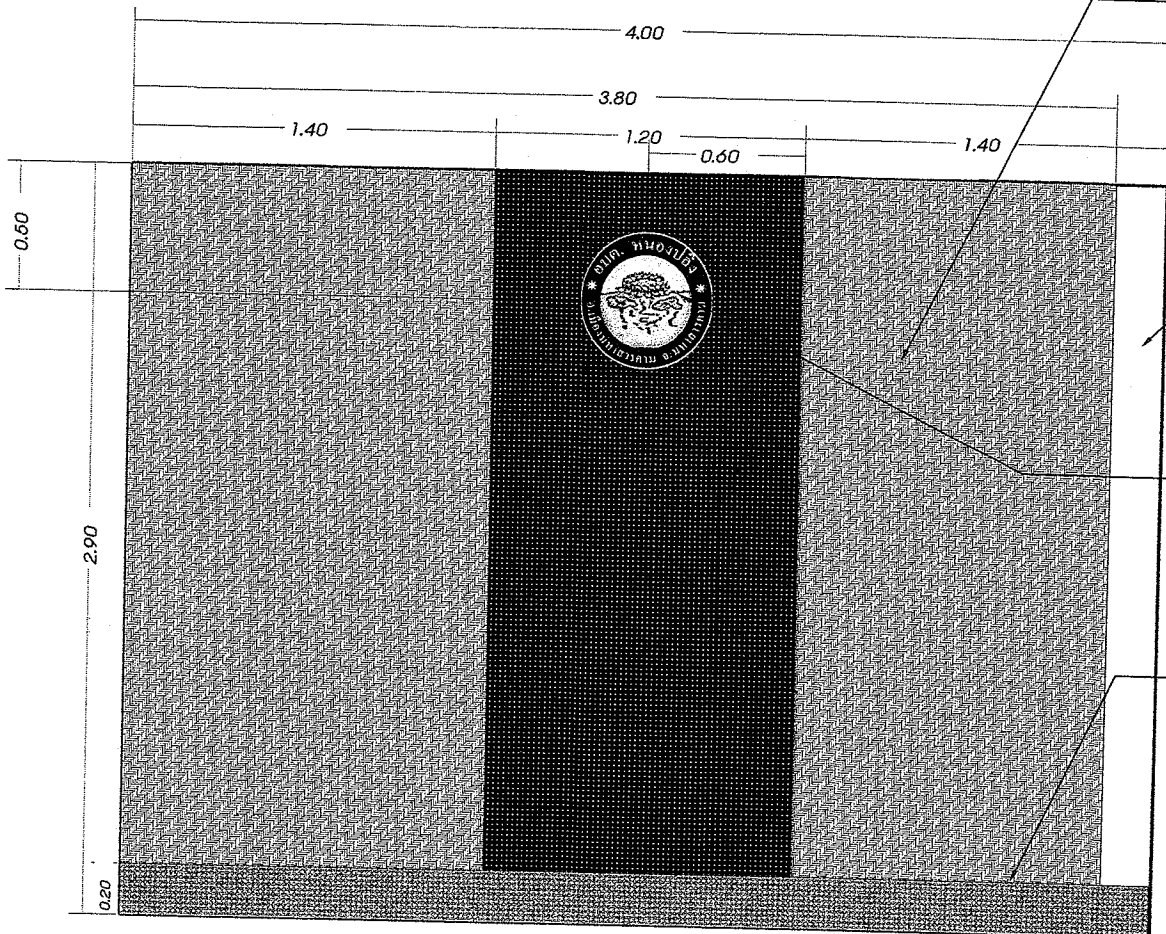

รูปด้านหน้า

SCALE

1:20

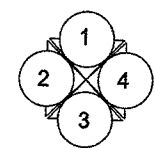



เขียนแบบ

นายอนุศักดิ์ สารงษ์นาม
วิศวกรโยธาปฏิบัติการ

ตรวจ

นายประภาส จันทิ
ผู้อำนวยการกองช่าง

วิศวกร

นายอนุศักดิ์ สารงษ์นาม
วิศวกรโยธาปฏิบัติการ

เห็นชอบ

(นายกิตติศักดิ์ โคนสงรักษา)
รองเลขาธิการ อบต.หนองปลิง
พัชราภรณ์แทนปลัด อบต.หนองปลิง

อนุมัติ

(นายทวีศักดิ์ สุโขทัย)
นายก อบต.หนองปลิง

แบบแสดง


รูปด้านข้าง

แบบเลขที่

วัน/เดือน/ปี

06 06 2567

ผนังเวทีโครงเหล็กกรุด้วย
ไม้ MDF เปลือยหนา 0.6 ซม.
กรุทับด้วยแผ่นลามิเนตปิดผิวลายไม้
FORMICA หนา 0.8 มม.

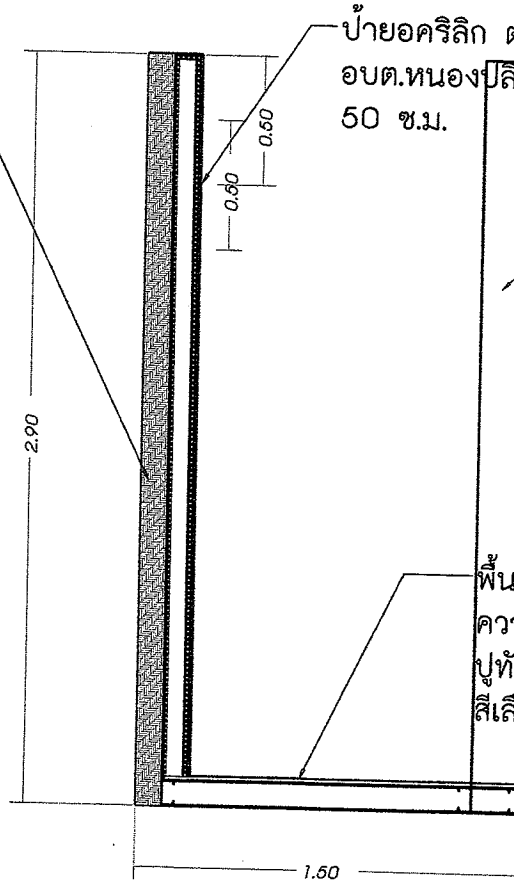

ป้ายอะคริลิก ตราสัญลักษณ์
อบต.หนองปลิง ขนาดเส้นผ่านศูนย์กลาง
50 ซม.


เสาอาคารเดิม


พื้นโครงเหล็กปูด้วย แผ่นแผ่นพื้นไฟเบอร์ซีเมนต์
ความหนา 15 มม.
ปูทับด้วยพรมพรมอัดลอน 3 มม.
สีเลือกกระหว่างดำเนินการ

รูปด้านข้าง

SCALE

1:20

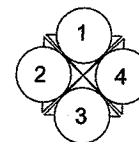

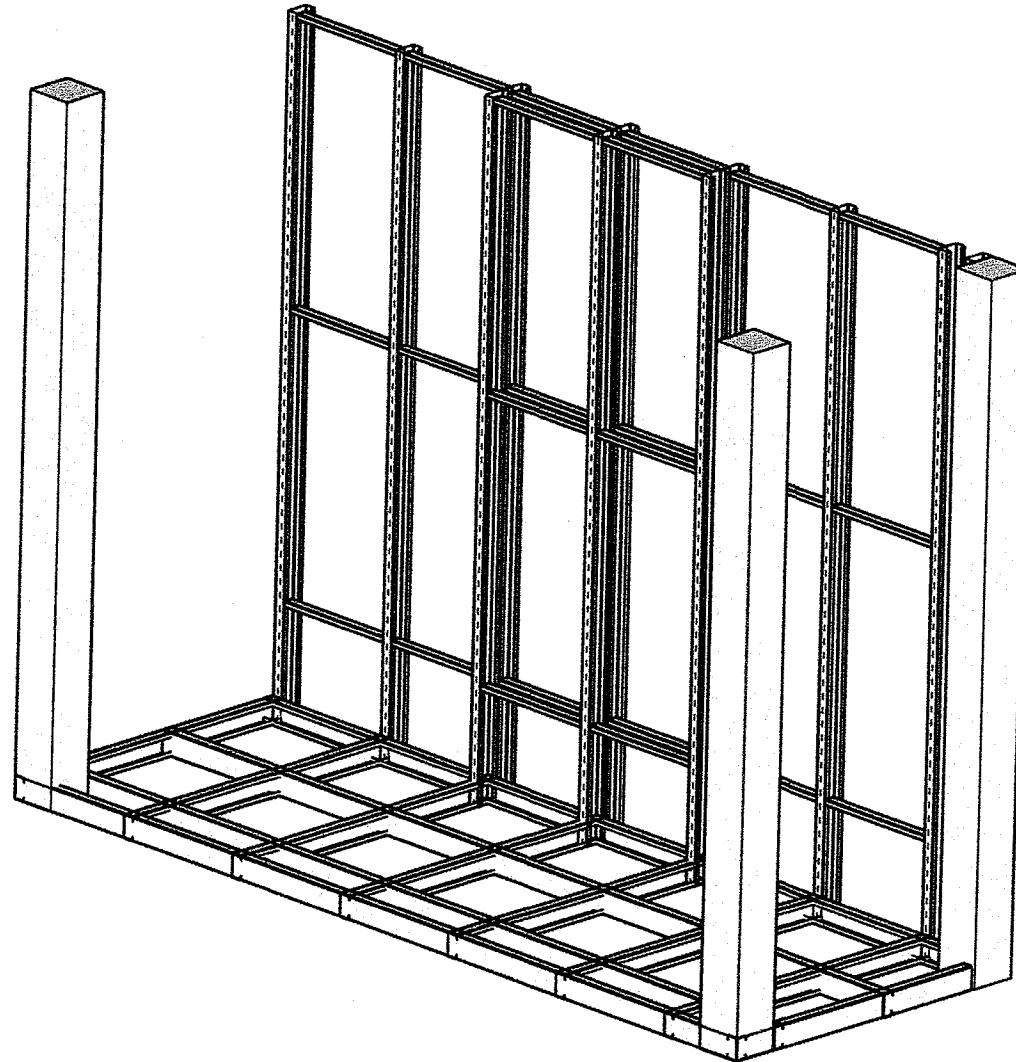

เขียนแบบ

[Signature]

นายอนุชิต สารงนงาม
วิศวกรโยธาปฏิบัติการ

ตรวจ

[Signature]

นายประภาส จันทวีดิ
ผู้อำนวยการกองช่าง

วิศวกร

[Signature]

นายอนุชิต สารงนงาม
วิศวกรโยธาปฏิบัติการ

เห็นชอบ

[Signature]

(นายกิตติศักดิ์ โคนระรักษา)
รองอธิค อบต.หนองปลิง
ข้าราชการแผนกช่าง อบต.หนองปลิง

อนุมัติ

[Signature]

(นายทวีศักดิ์ ชูชัยดา)
นายก อบต.หนองปลิง


แบบแสดง

โครงสร้าง

แบบเลขที่

วัน/เดือน/ปี

06 06 2567

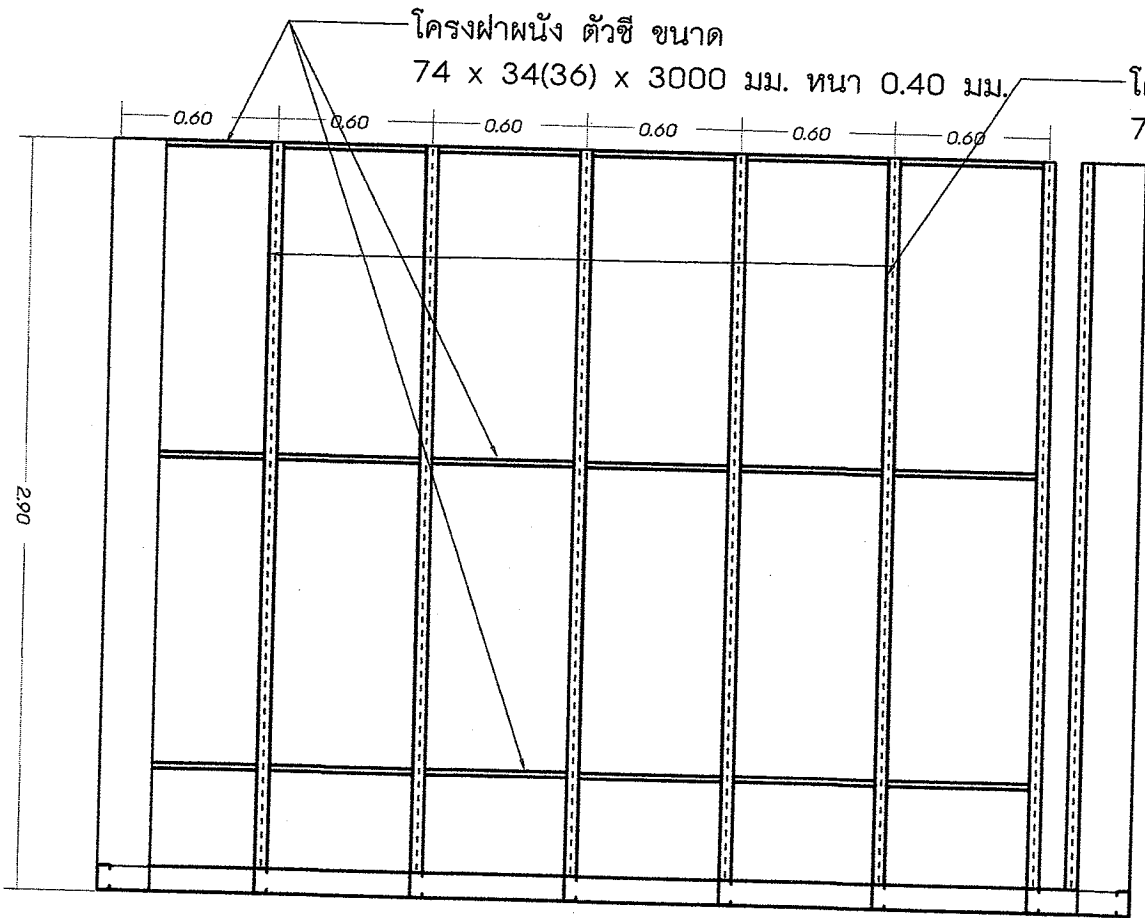


โครงฟ้านั่ง ตัวซี่ ขนาด
74 x 34(36) x 3000 มม. ทน 0.40 มม.

โครงฟ้านั่ง ตัวซี่ ขนาด
74 x 34(36) x 3000 มม. ทน 0.40 มม.

2.90

โครงสร้างด้านหน้า
SCALE 1:20

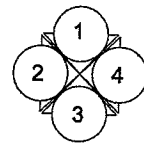

เขียนแบบ
[Signature]
นายเอกฤต สารขันธ์นาม
วิศวกรโยธาปฏิบัติกร

ตรวจ
[Signature]
นายประภาส จันทะหิ
ผู้อำนวยการกองช่าง

วิศวกร
[Signature]
นายเอกฤต สารขันธ์นาม
วิศวกรโยธาปฏิบัติกร

เห็นชอบ
[Signature]
(นายกิตติศักดิ์ โคนแสงรักษา)
รองปลัด อบต.หนองปลิง
รักษาการแทนปลัด อบต.หนองปลิง

อนุมัติ
[Signature]
(นายทวีศักดิ์ อุทัยดา)
นายก อบต.หนองปลิง

แบบแสดง
โครงสร้างด้านหน้า

แบบเลขที่

วัน/เดือน/ปี

06 06 2567



เขียนแบบ

นายธนภฤต สารงษ์นาม
วิศวกรโยธาปฏิบัติกร

ตรวจ

นายประภาส จันทวี
ผู้อำนวยการกองช่าง

วิศวกร

นายธนภฤต สารงษ์นาม
วิศวกรโยธาปฏิบัติกร

เห็นชอบ

(นายศักดิ์ศักดิ์ โคนสงรักษา)
รองปลัด อบต.หนองปลิง
รักษาการกำนันปลัด อบต.หนองปลิง

อนุมัติ

(นายทวีศักดิ์ สุชัยตา)
นายก อบต.หนองปลิง



แบบแสดง

โครงสร้างคานบน

แบบเลขที่

วัน/เดือน/ปี

06 06 2567

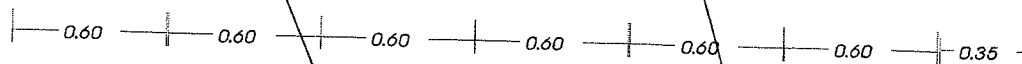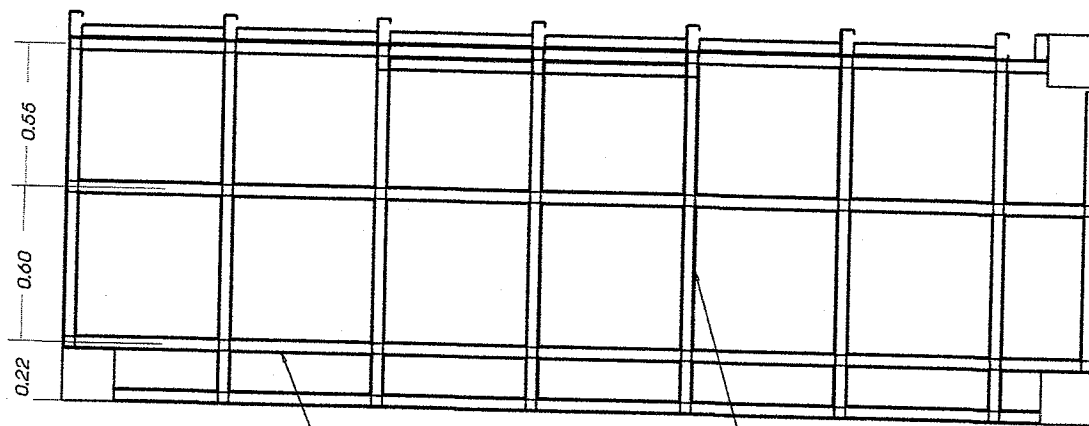


|C-100x50x20x2.3-4.06 kg/m

|C-100x50x20x2.3-4.06 kg/m

โครงสร้างคานบน


SCALE

1:20

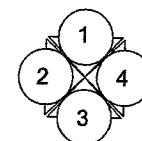

โครงฝ้าผนัง ตัวซี ขนาด
74 x 34(36) x 3000 มม. หนา 0.40 มม.

โครงฝ้าผนัง ตัวซี ขนาด
74 x 34(36) x 3000 มม. หนา 0.40 มม.

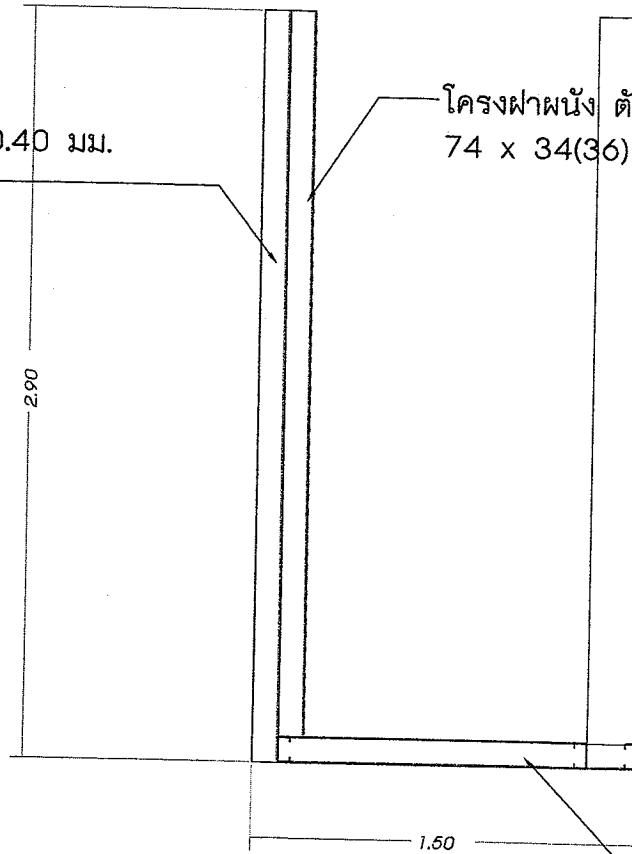

|C-100x50x20x2.3-4.06 kg/m



เขียนแบบ

นายอนุศักดิ์ สว่างขันน
วิศวกรโยธาปฏิบัติการ

ตรวจ

นายประภาส จันทร์ทวี
ผู้อำนวยการกองช่าง

วิศวกร

นายอนุศักดิ์ สว่างขันน
วิศวกรโยธาปฏิบัติการ

เห็นชอบ

(นายทศศักดิ์ โคนสงรักษา)
รองปลัด อบต.หนองปลิง
รักษาการกรรมการแทนปลัด อบต.หนองปลิง

อนุมัติ

(นายทศศักดิ์ สุทัยตา)
นายก อบต.หนองปลิง

แบบแสดง

โครงสร้างค้ำยัน

แบบเลขที่

วัน/เดือน/ปี

06 06 2567